



แบบแสดงแปลนกรังชั้นที่ 1

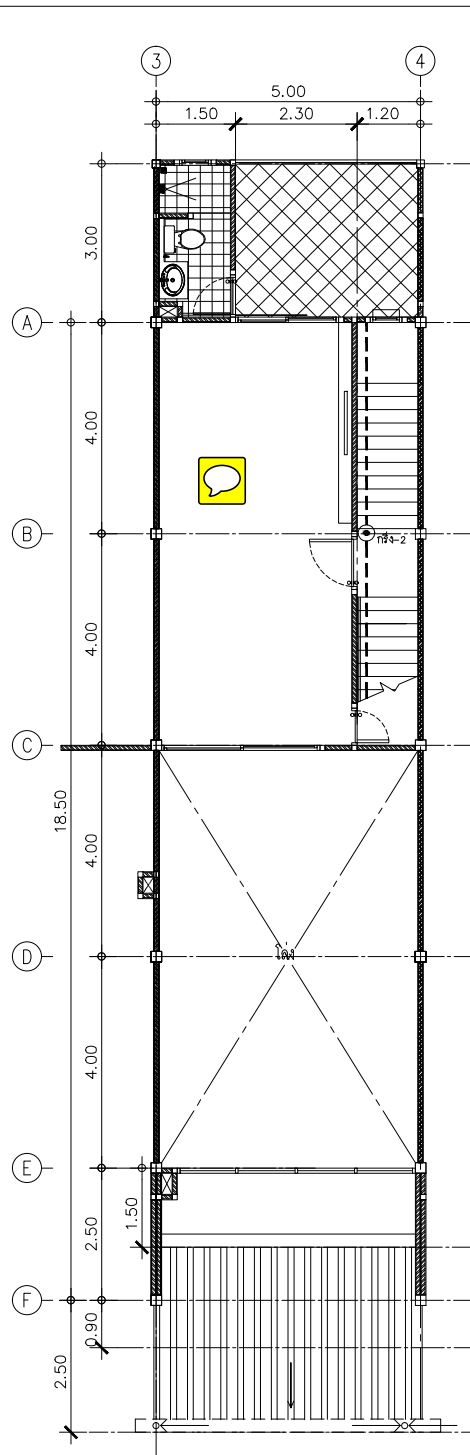

แบบแสดงแปลนกรังชั้นลอย

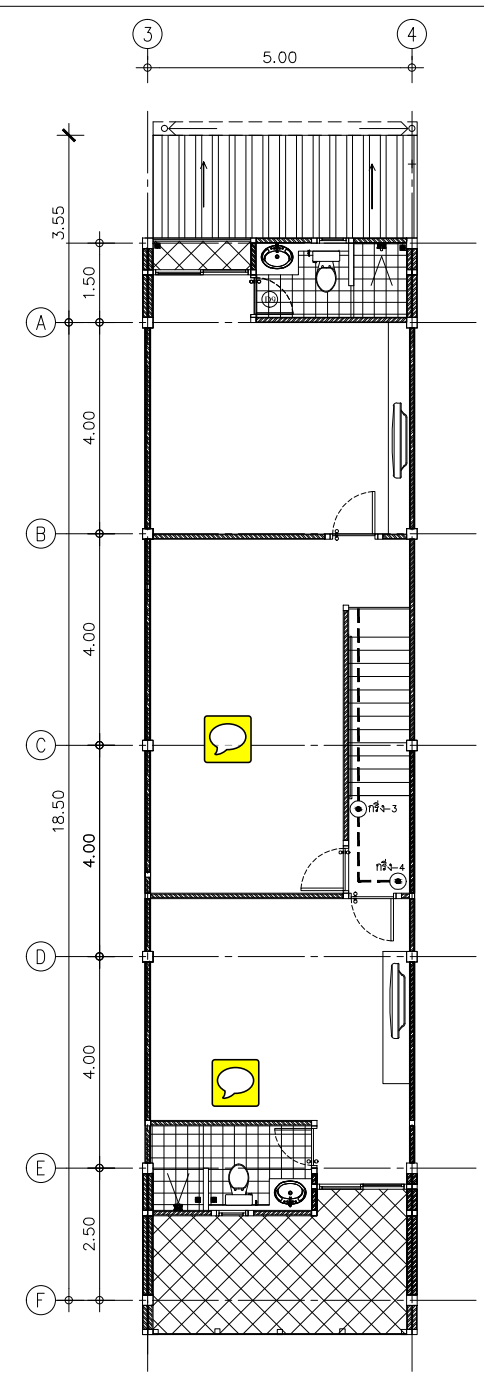

แบบแสดงแปลนกรังชั้นที่ 2