

**ตำแหน่งที่ดิน**

ระวาง 5643 III. 9096

เลขที่ดิน ๓๙๕

หน้าสำรวจ ๘๒๕๕

ตำบล แฉแล

**โฉนดที่ดิน**

เลขที่ ๒๕๕๒๑

เล่ม ๖๔๖ หน้า ๒๑

อำเภอ กุมภวาปี

จังหวัด อุดรธานี

**โฉนดที่ดิน**

**เป็นหนังสือสำคัญแสดงกรรมสิทธิ์  
ออกโดยอาศัยอำนาจตามประมวลกฎหมายที่ดิน**

ให้แก่ นางสาวเยาวลักษณ์ ไสยบรรเทา สัญชาติ ไทย อยู่บ้านเลขที่ ๔๑ หมู่ที่ ๑๓  
ถนน ตำบล แฉแล อำเภอ กุมภวาปี จังหวัด อุดรธานี  
ชอย ตำบล แฉแล อำเภอ กุมภวาปี จังหวัด อุดรธานี


ที่ดินโฉนดเดิมเนื้อที่ประมาณ ๙ ไร่ งาน ๐๔ ตารางวา

(เท่าไรสนามงานสีตำราวงวา)

มาตราส่วนในระวาง ๑: ๕๐๐๐

**รูปแผนที่**

มาตราส่วน ๑: ๕๐๐๐

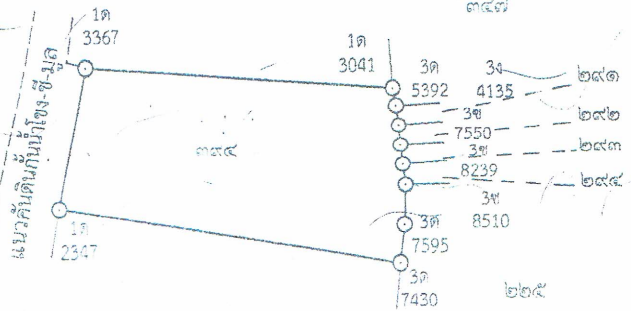


น.ส.ท.๓ เลขที่ ๕๑๓

ออก ณ วันที่                     

เดือน                     

พงศ์ศิริราช รองหัวหน้าหออยหนัก

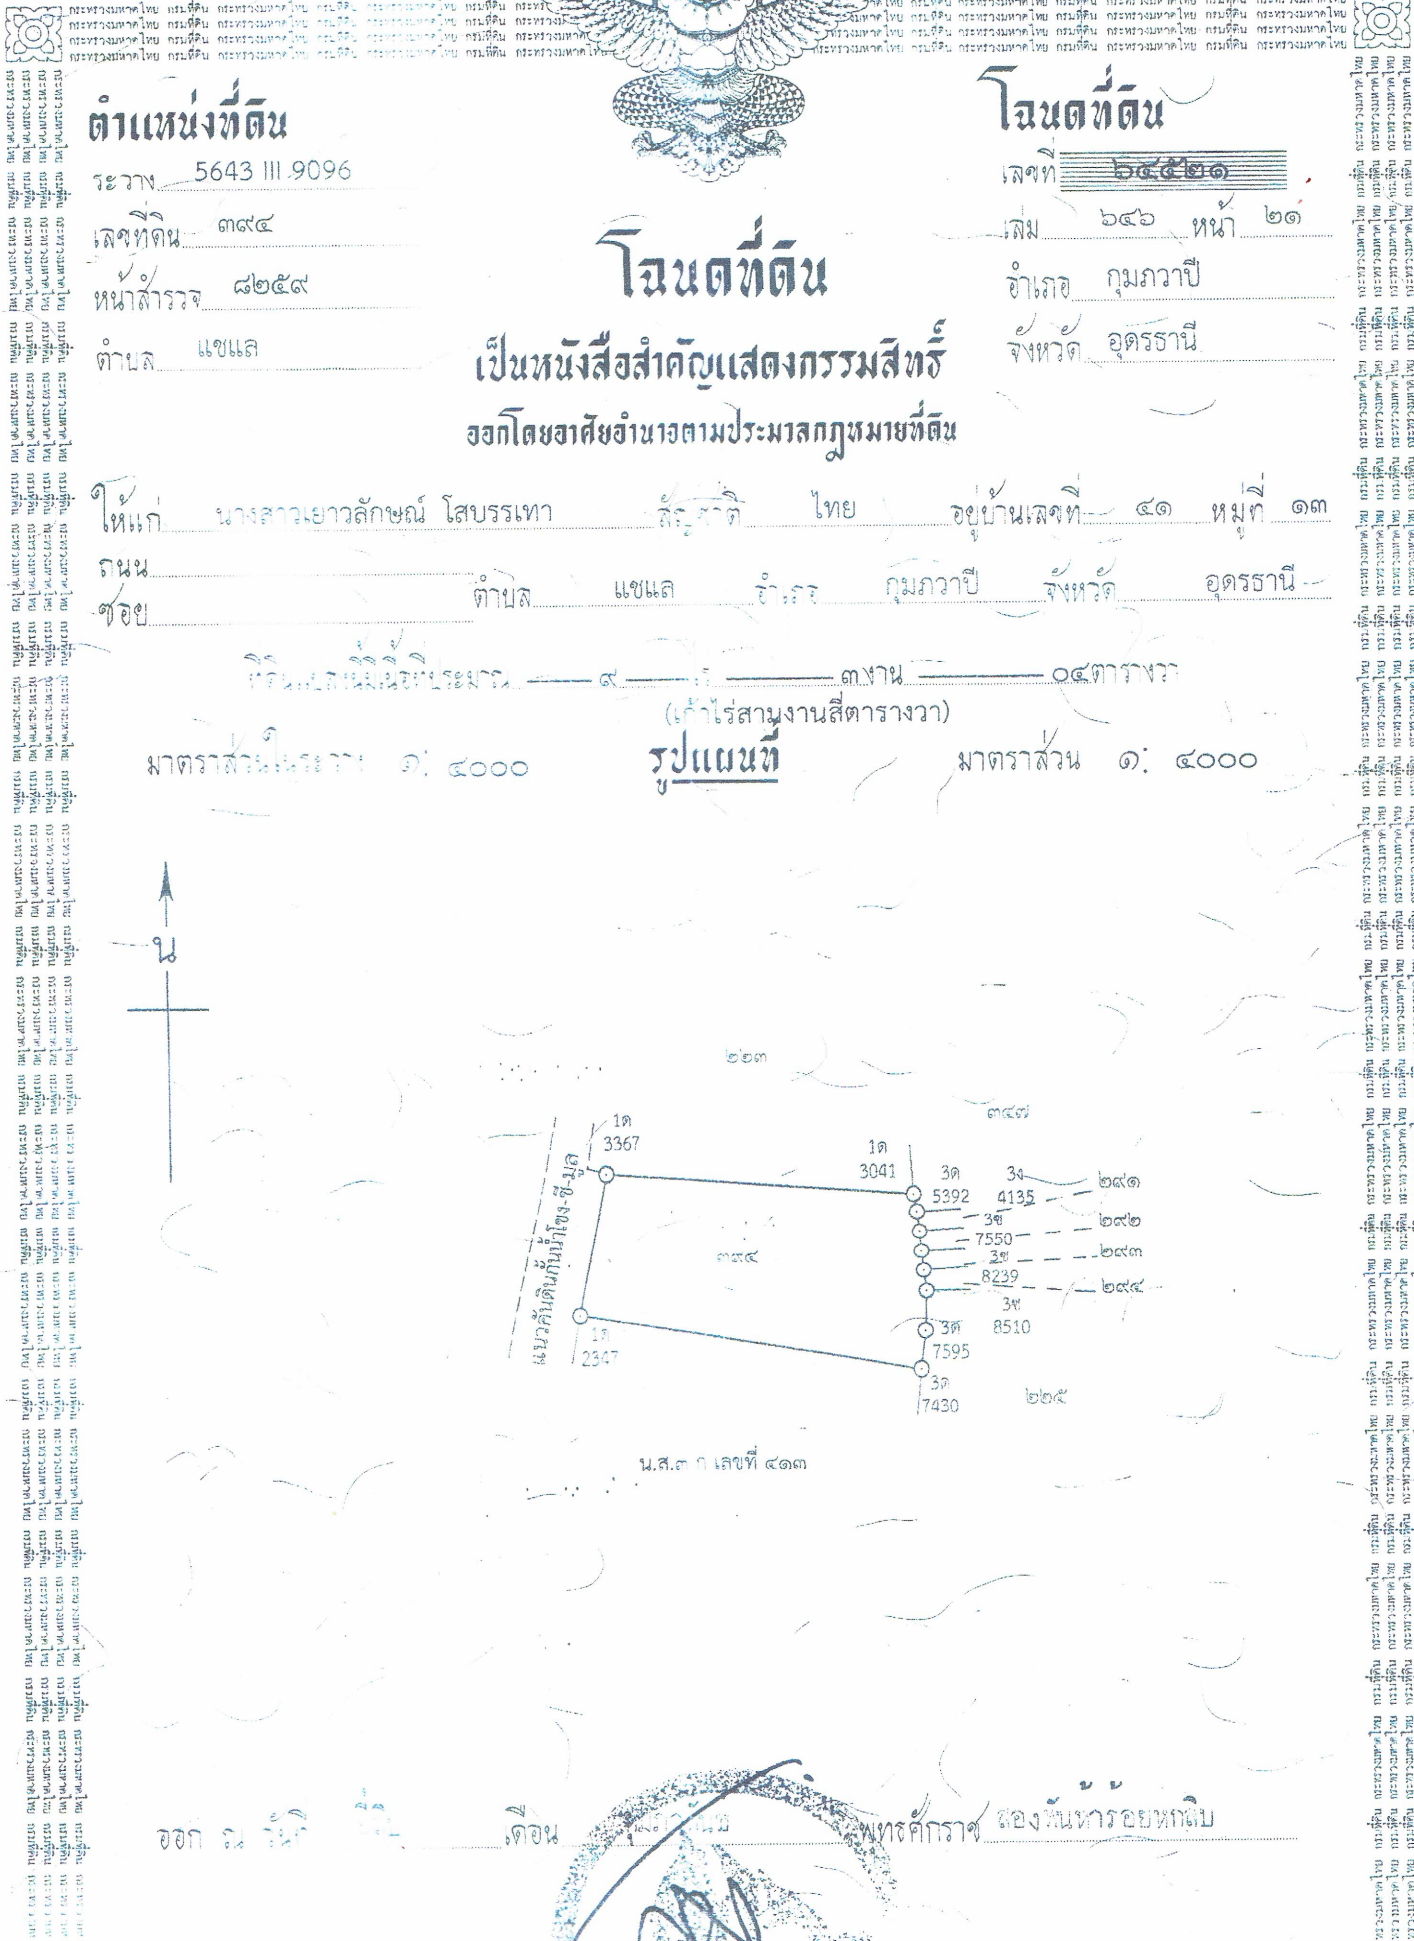

17.019